



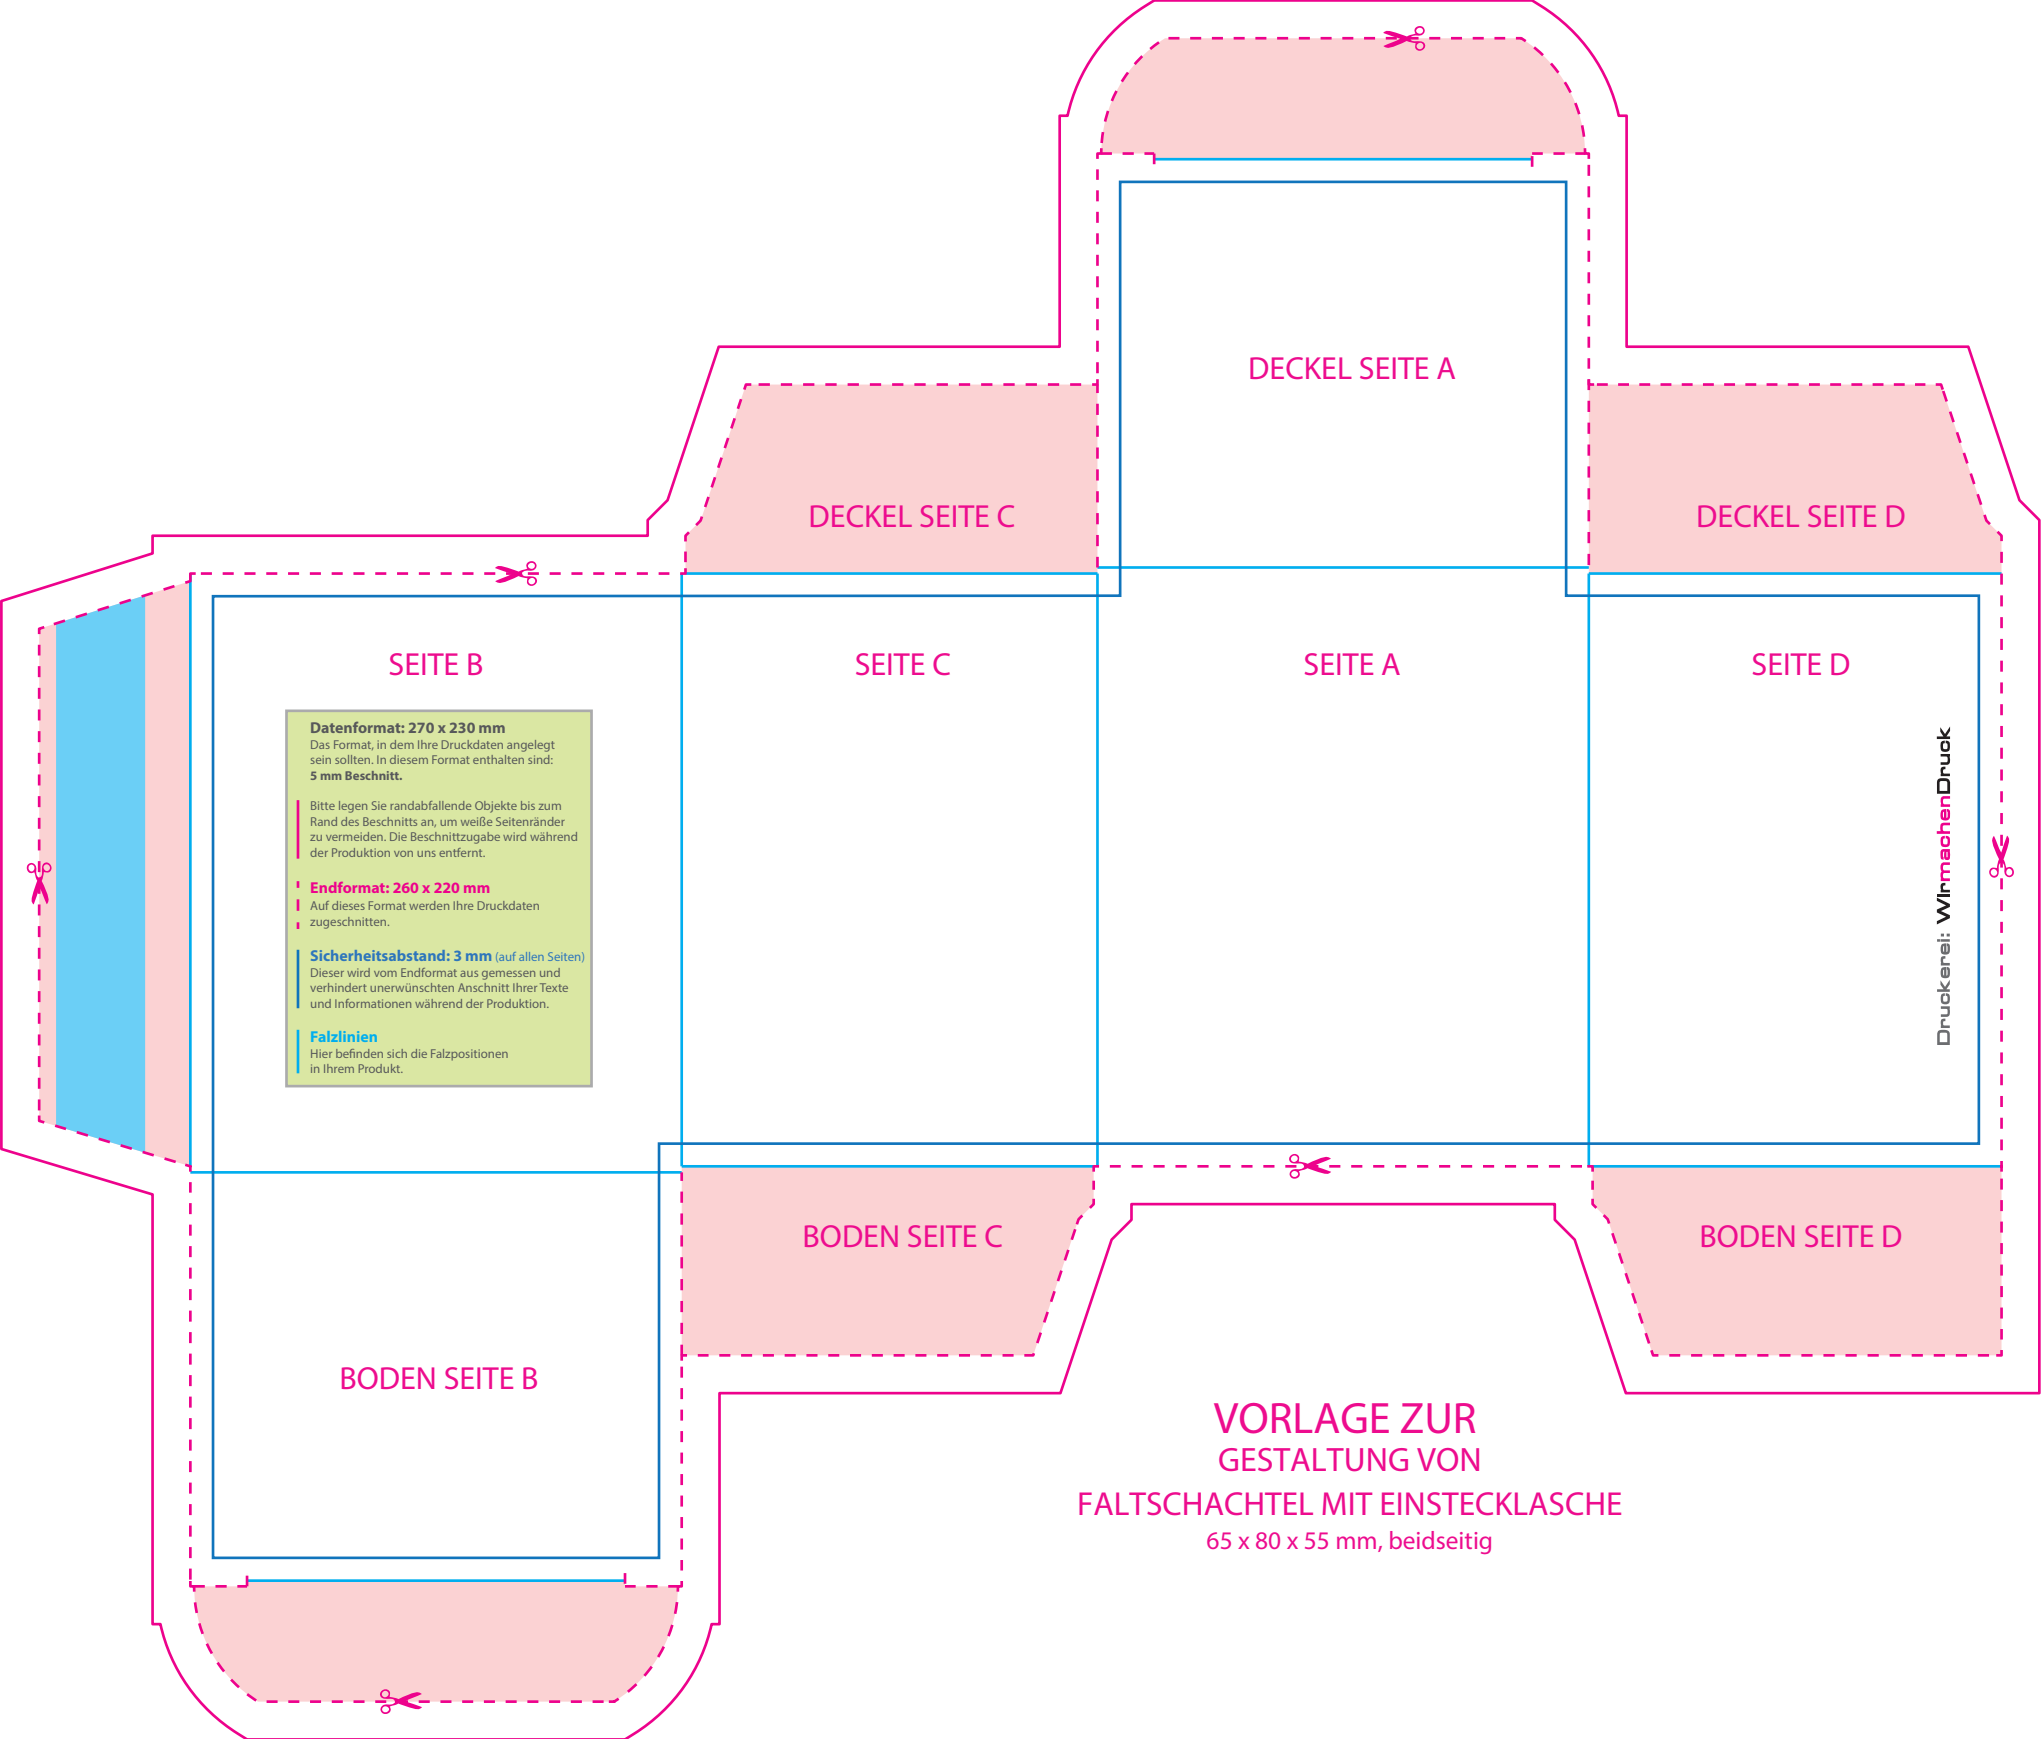

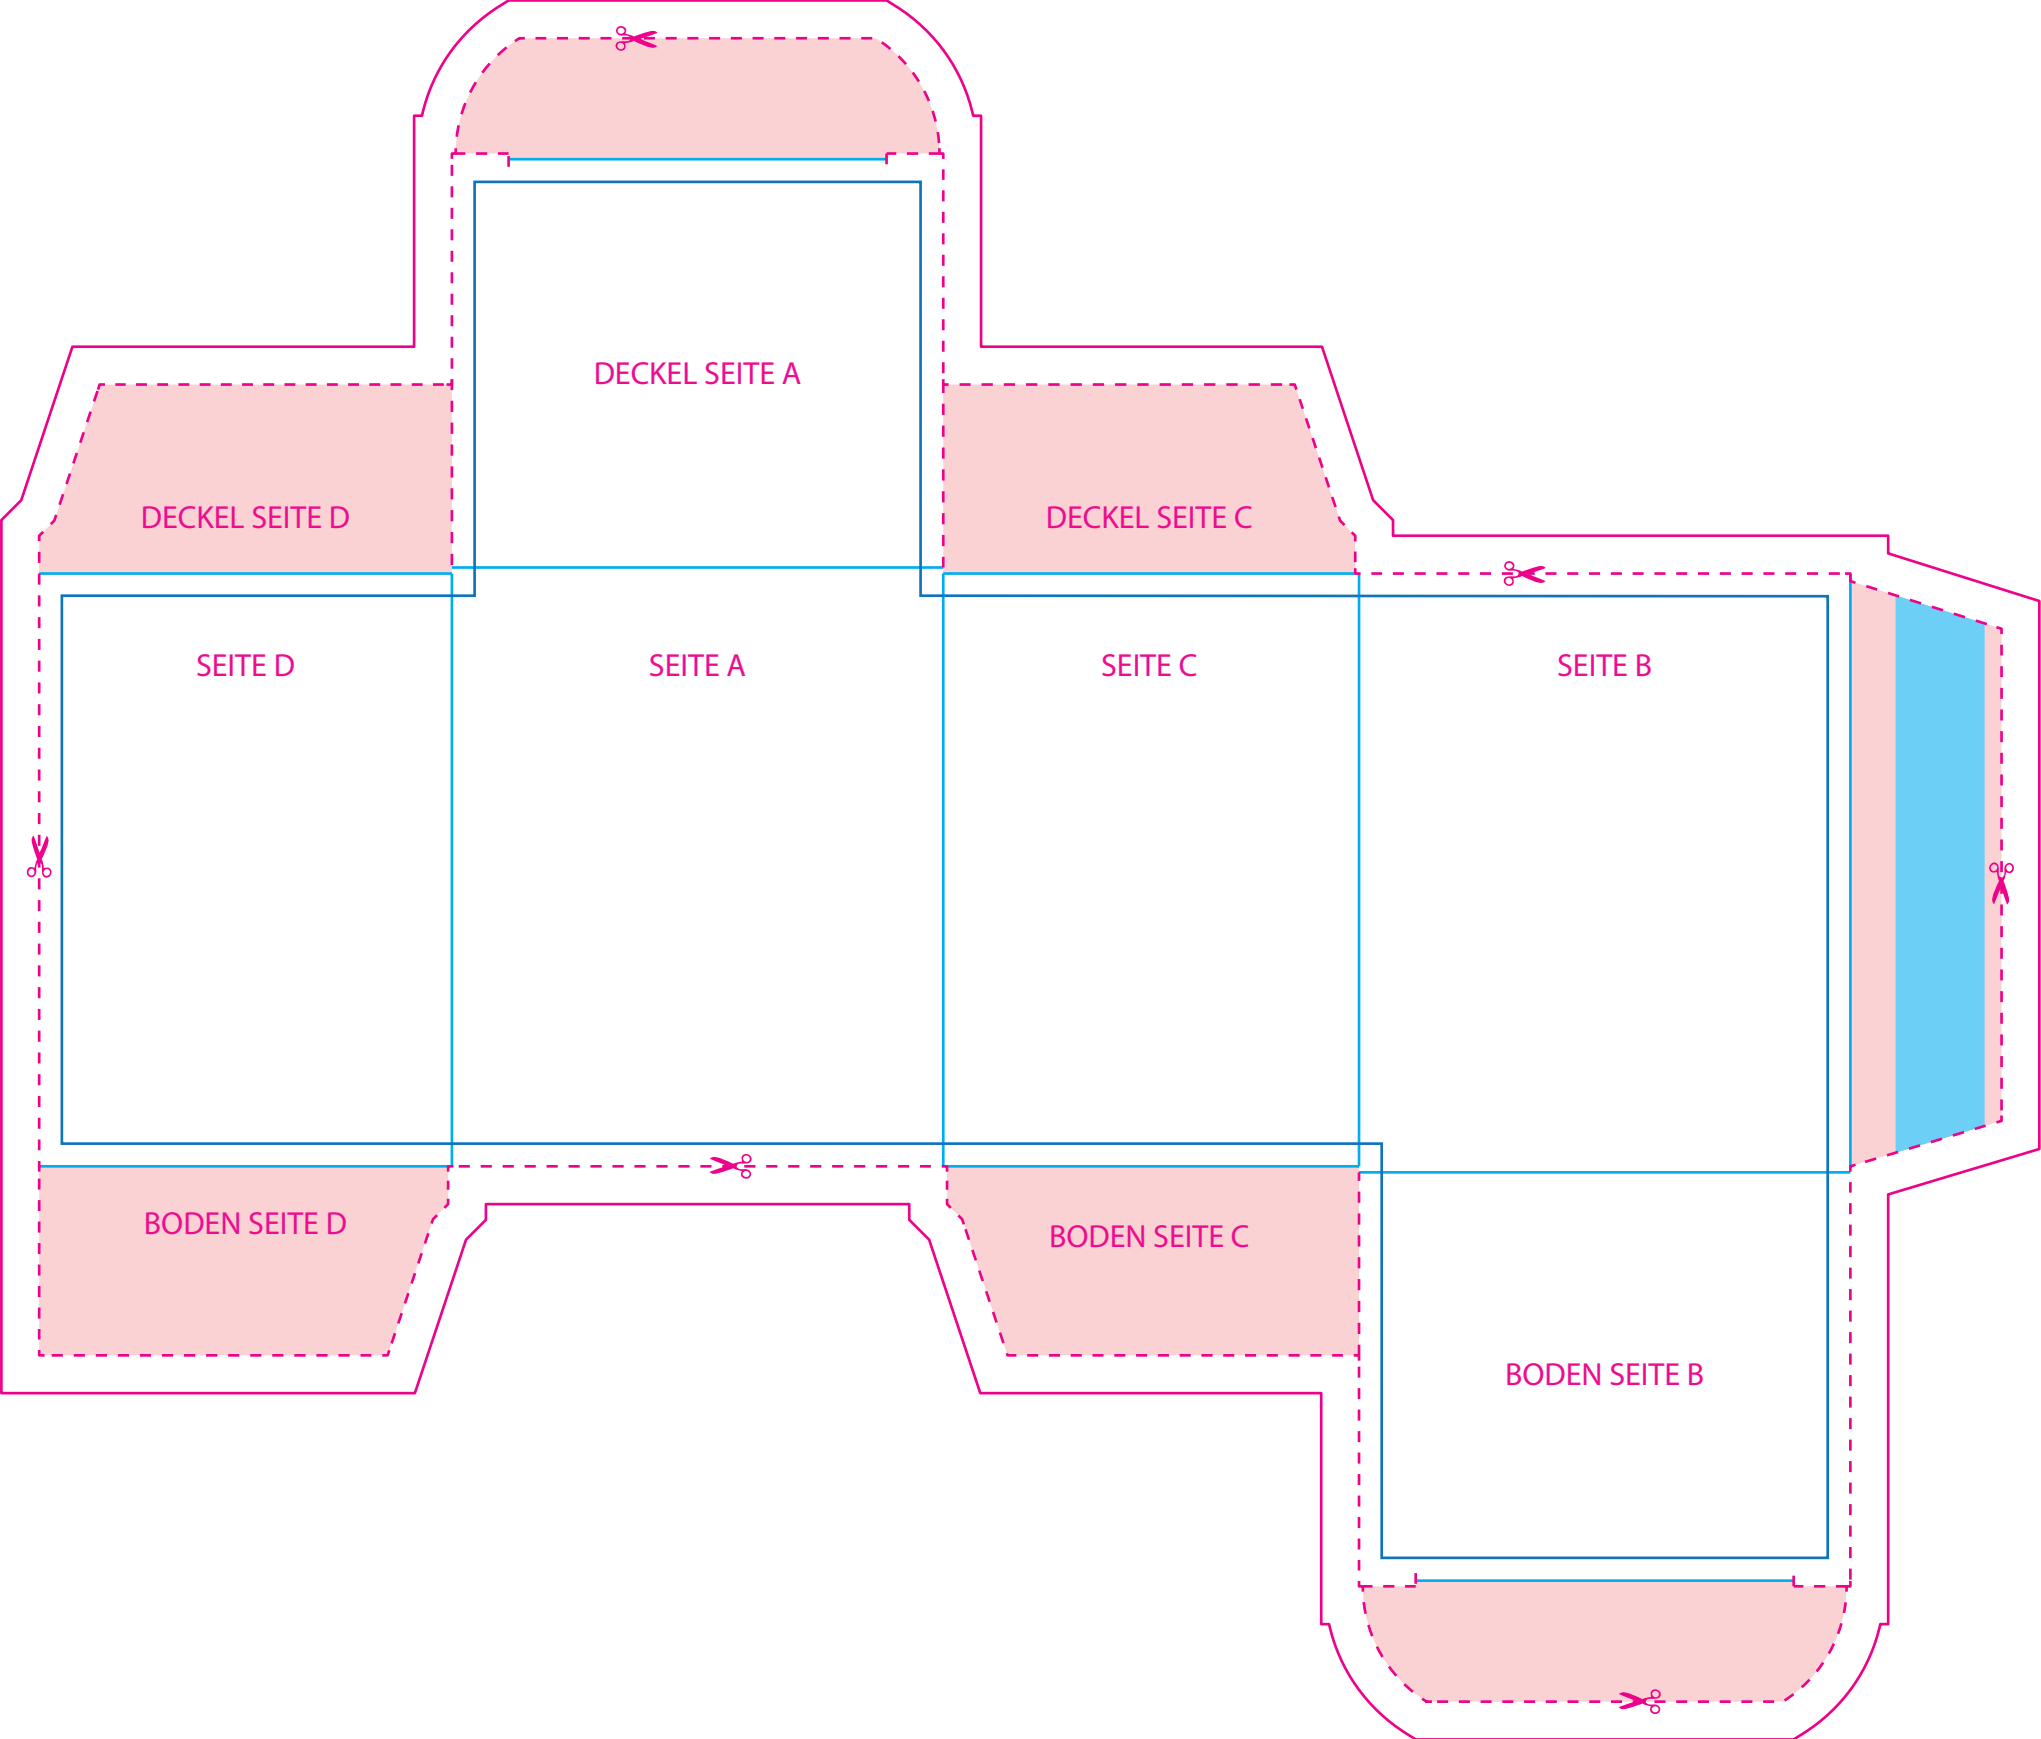

DECKEL SEITE A

DECKEL SEITE D

DECKEL SEITE C

SEITE D

SEITE A

SEITE C

SEITE B

BODEN SEITE D

BODEN SEITE C

BODEN SEITE B